


WE RESERVE THE RIGHT TO CHANGE DIMENSIONS AND SPECIFICATIONS OF OUR PRODUCTS WITHOUT PRIOR NOTIFICATION.

REV.	DESCRIPTION	DATE	DCI	DESS.	VER.
00	PREMIÈRE ÉMISSION / FIRST ISSUE	2015-11-27	---	S.B.	L.C.

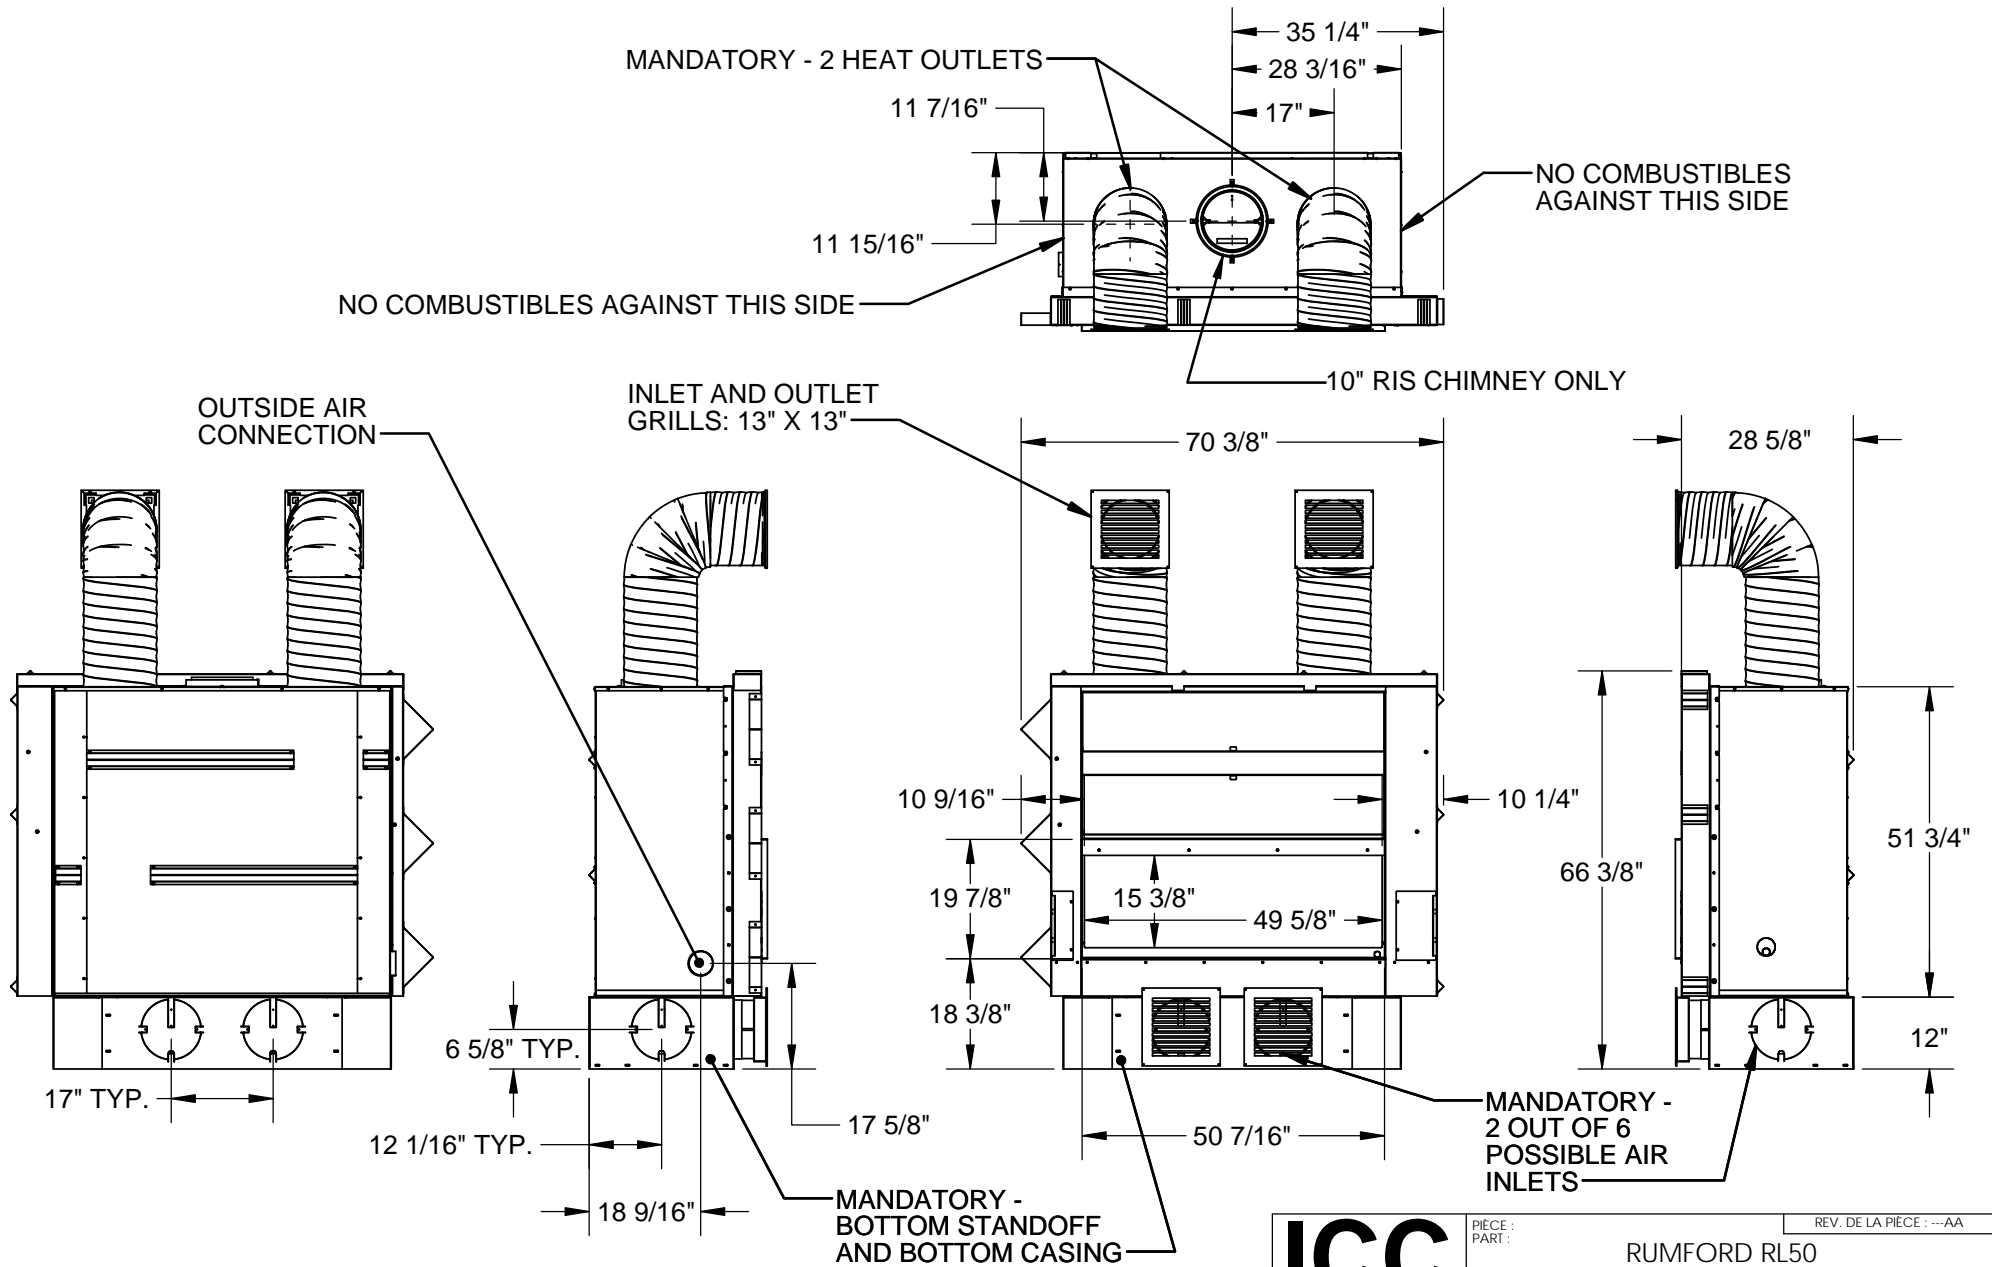

ICC	PIECE : PART :	REV. DE LA PIÈCE : ---AA
	RUMFORD RL50 ARCHITECTE DIMENSION	
ECHELLE: 1:32 SCALE: 1:32	DWG. NO. EF-RL50 - architecte -dimensions	REV. 00

L'INFORMATION CONTENUE DANS CE DESSIN EST LA PROPRIÉTÉ DE COMPAGNIE DE CHEMINEES INDUSTRIELLES INC. TOUTE REPRODUCTION SANS AUTORISATION ECRITE EST DEFENDUE.
THE INFORMATION CONTAINED IN THIS DRAWING IS THE EXCLUSIVE PROPERTY OF INDUSTRIAL CHIMNEY COMPANY INC. REPRODUCTION WITHOUT WRITTEN AUTHORISATION IS PROHIBITED.

FEUILLE 1 DE 1
SHEET 1 DE 1